

COMUNE DI CALVENE
 Provincia di Vicenza

PIANO DEGLI INTERVENTI
P.I.
 N. 2 - VARIANTE

Elaborato


1a

Scala

1:2.000

Zonizzazione
 Intero territorio comunale


Adozione con delibera di C.C. n. 38 del 19.12.2013
ELABORATO ADEGUATO alla delibera di approvazione di C.C. n. 3 del 03.04.2014

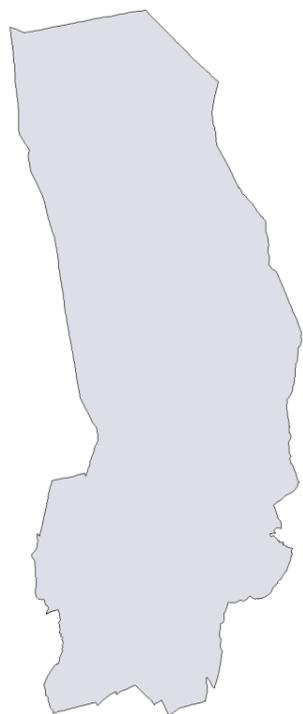

Sindaco
 dott. Riccardo Finozzi

Progettista
 ing. Luca Zanella

aprile 2014

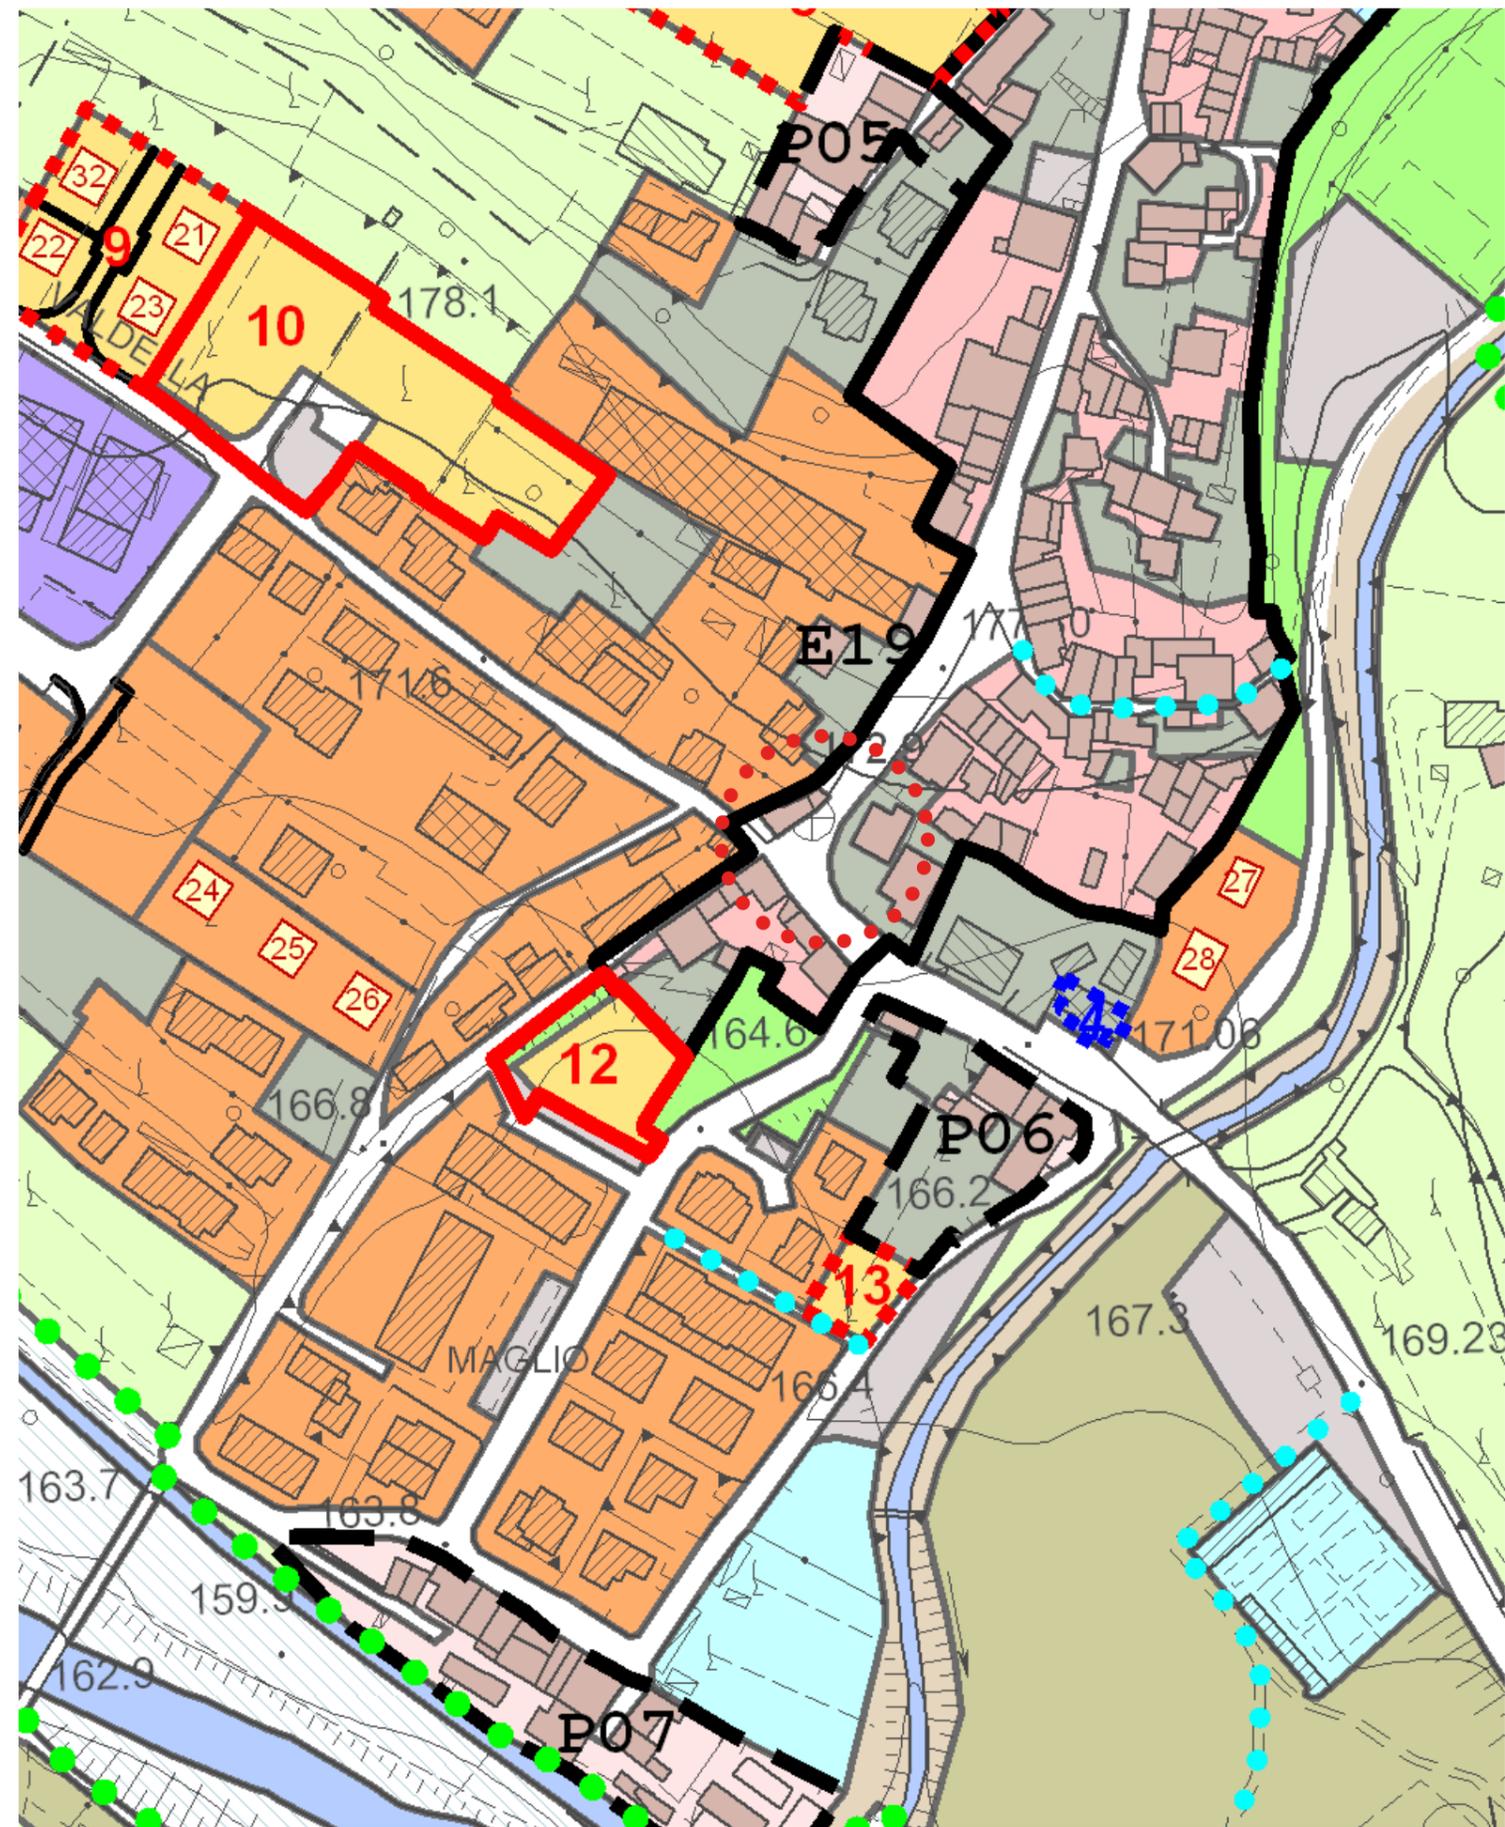

- | | | | | |
|--|---|--|--|---------|
| | Ambito opera pubblica | | Zone residenziali soggette a Strumento Urbanistico Attuativo | Art. 19 |
| | Zone A - Centro storico | | Zone residenziali soggette a Piano Esecutivo Confermato | Art. 35 |
| | Nuclei periferici | | Unità edilizie con scheda di progettazione | |
| | Zone residenziali soggette ad Intervento Edilizio Diretto | | Zone produttive per attività industriali e artigianali soggette ad Intervento Edilizio Diretto | Art. 20 |
| | | | | Art. 17 |
| | | | | Art. 17 |
| | | | | Art. 18 |