

**COMUNE DI CALVENE**  
**Provincia di Vicenza**

**PIANO DEGLI INTERVENTI**  
**P.I.**  
**VARIANTE OPERA PUBBLICA**

Elaborato


1a

Scala

1:2.000

**Zonizzazione**  
**Intero territorio comunale**

**CARTOGRAFIA DI BASE VARIANTE 2 VIGENTE**

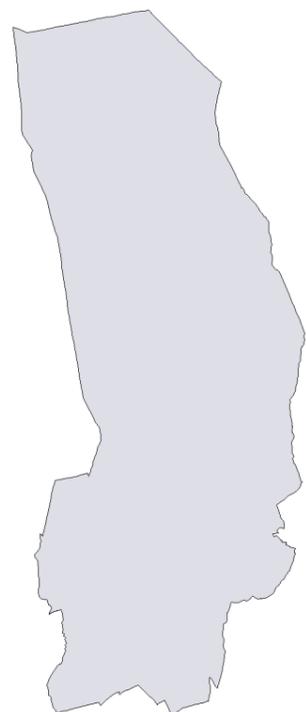

**Sindaco**  
dott. Andrea Pasin


**Progettista opera pubblica**  
Progetto Leonardo Engineering -  
Giorgio Valle

**Progettisti Variante Urbanistica**  
Studio Auxo e Studio Zecchinato -  
Franco Zanella  
Lorella Bressanello  
Marco Zecchinato



**STUDIO ZECCHINATO**

ottobre 2020

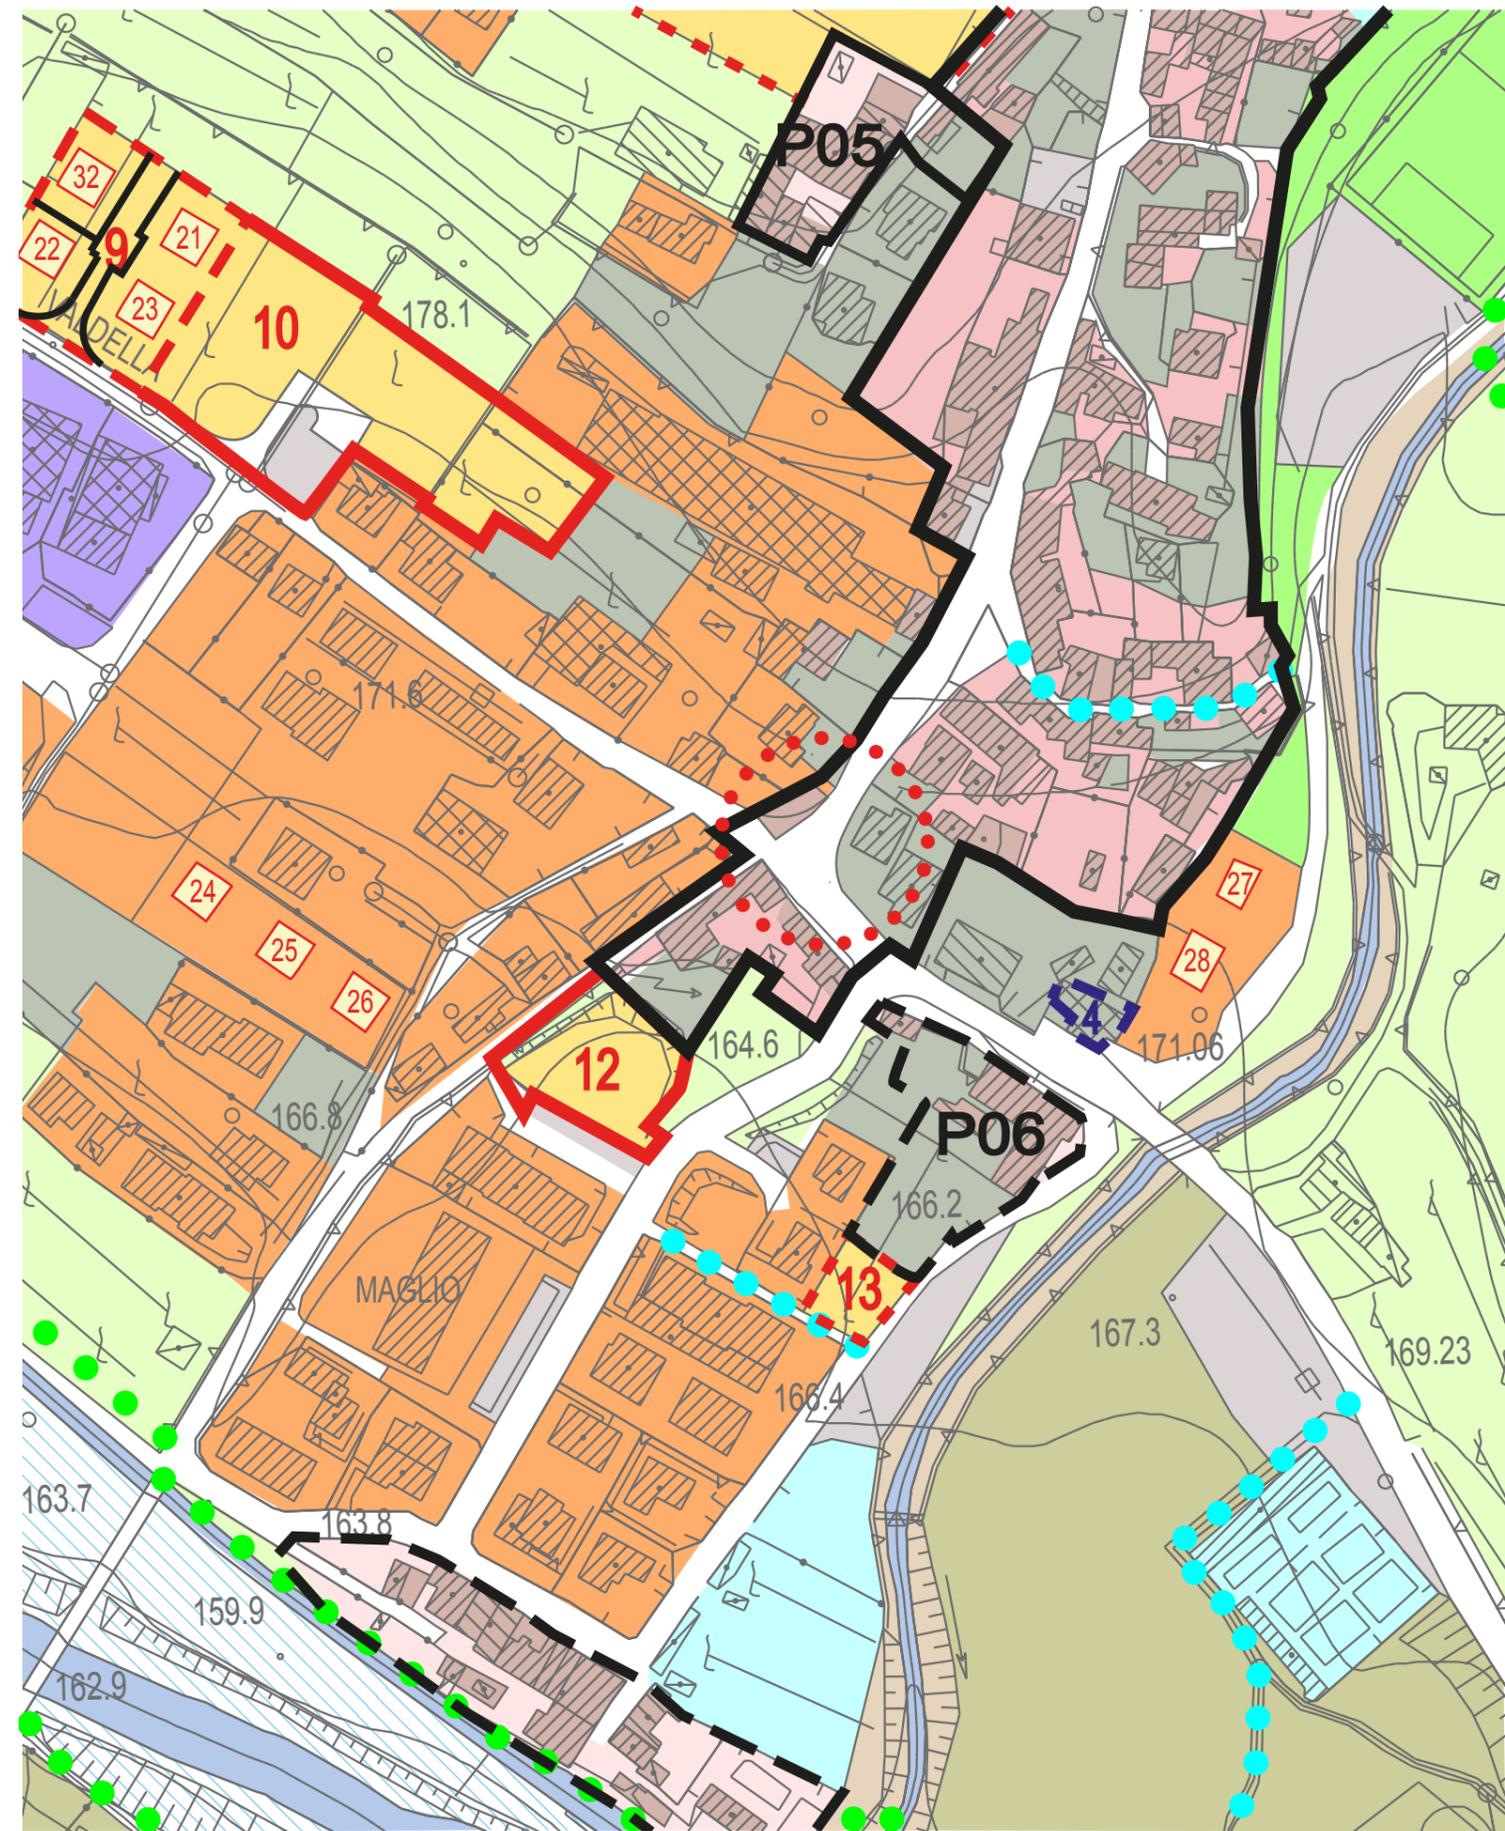

- Ambito opera pubblica: variante
- Zone A - Centro storico Art. 17
- POO Art. 17
- Nuclei periurbani Art. 17
- Zone residenziali soggette ad Intervento Edilizio Diretto Art. 18

- Zone residenziali soggette a Strumento Urbanistico Attuativo Art. 19
- Zone residenziali soggette a Piano Esecutivo Confermato Art. 35
- Unità edilizie con scheda di progettazione
- Zone produttive per attività industriali e artigianali soggette ad Intervento Edilizio Diretto Art. 20